


BESTUHLUNG KONFERENZRÄUME

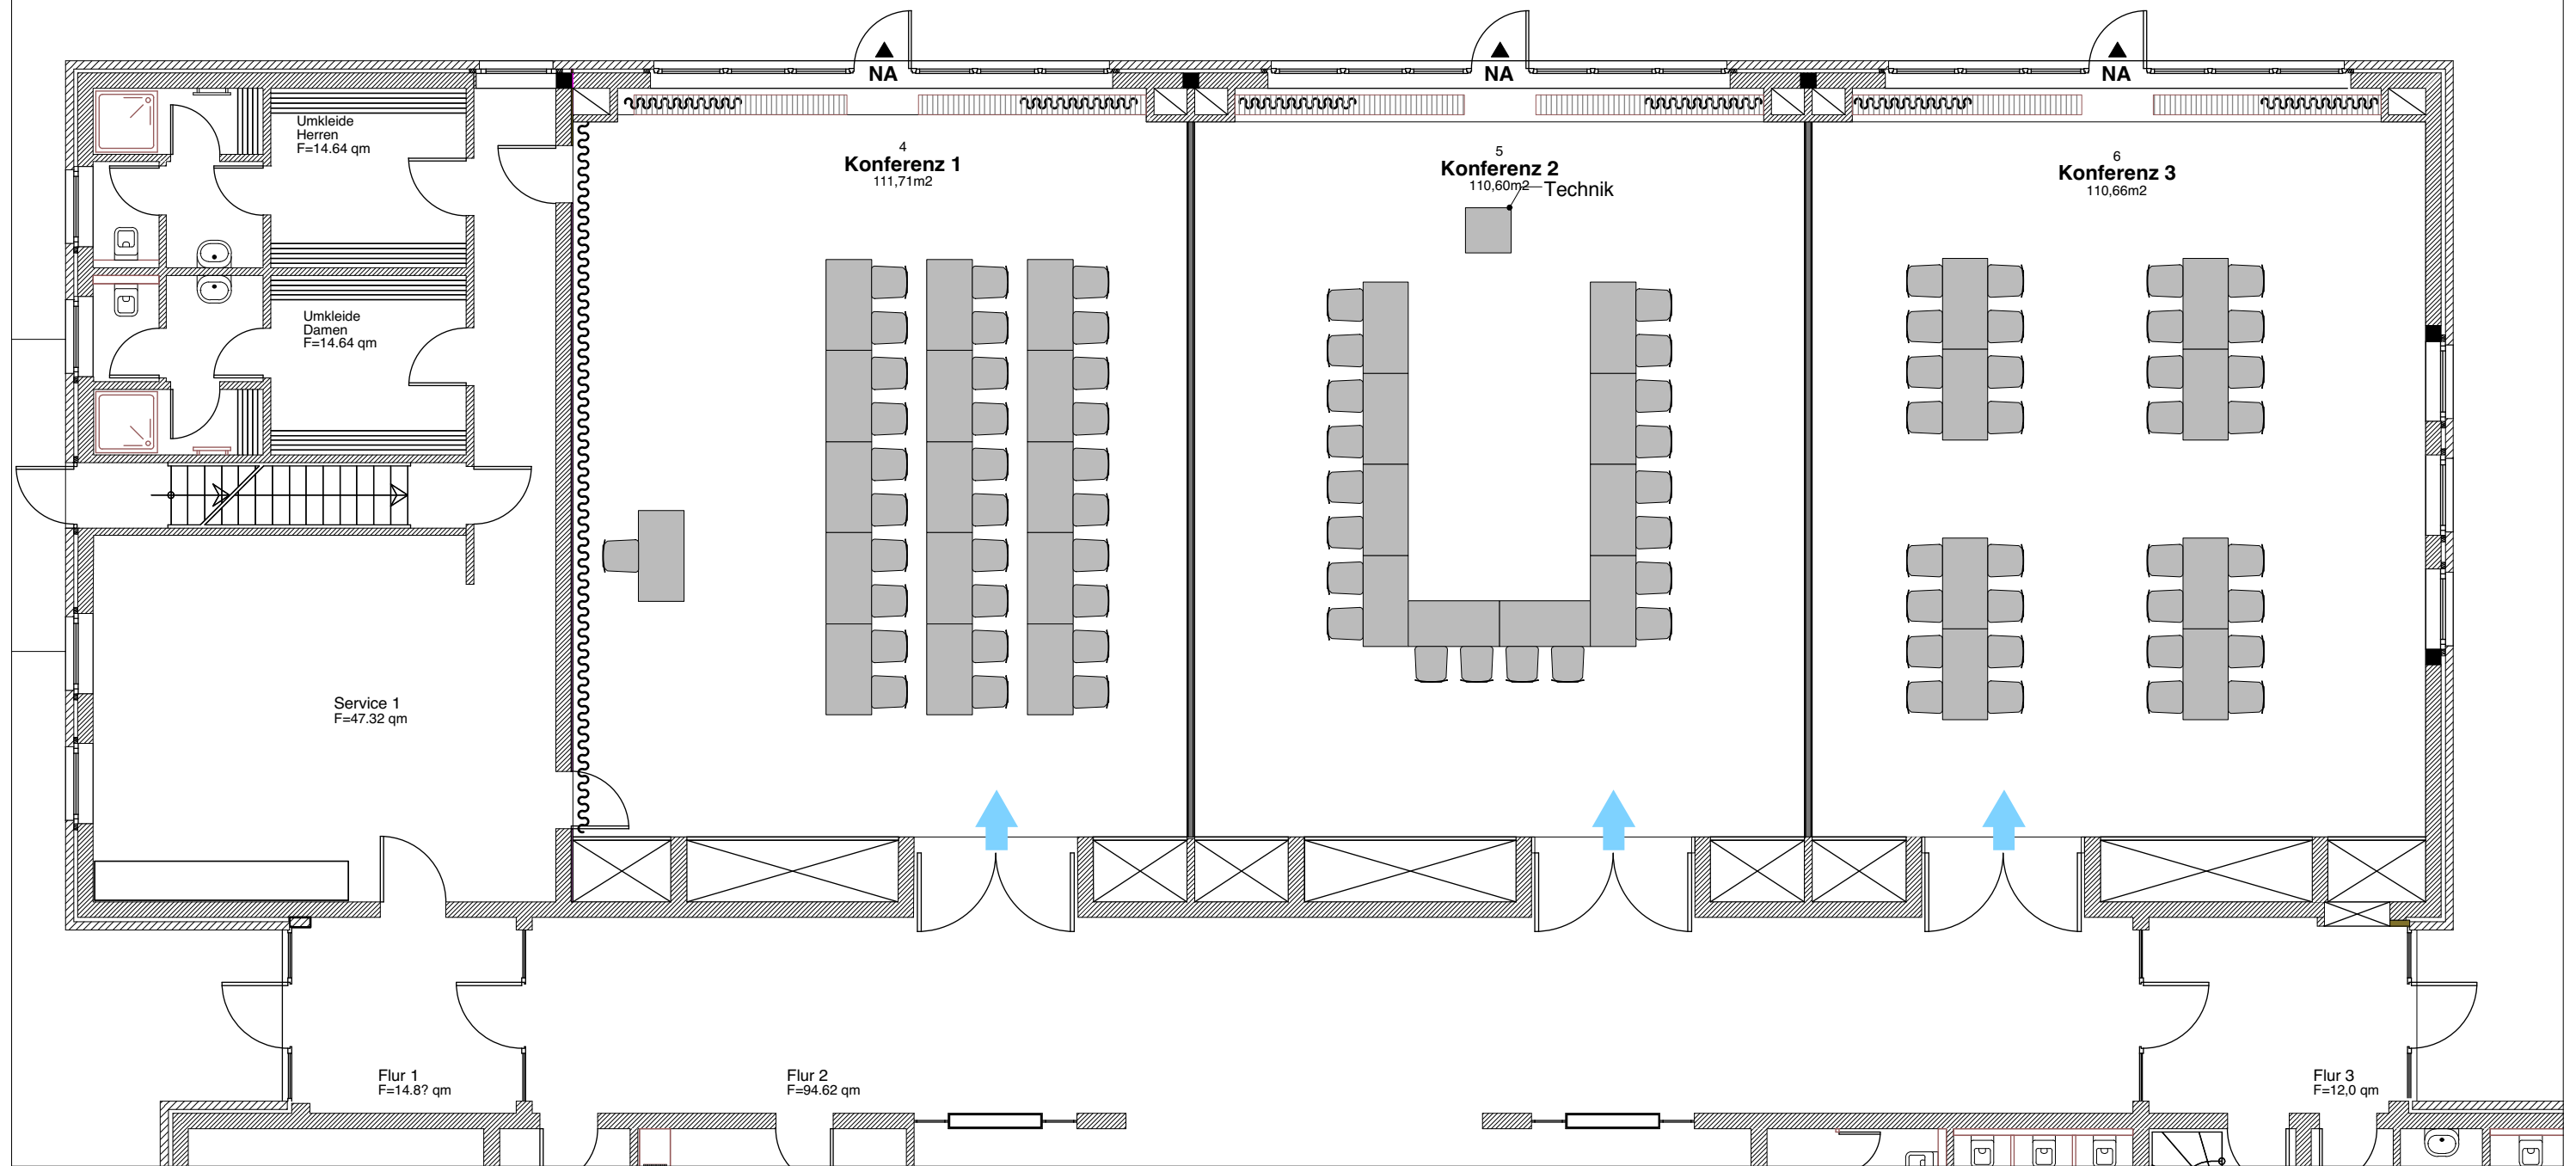

Rockwinkler Heerstraße 107 B
D28355 Bremen - Oberneuland
Fon: +49 (0) 421 / 25 26 32
Mobil: +49 (0) 171 / 503 30 91
Fax : +49 (0) 421 / 205 33 63
Email: bernd.elfers@arcor.de
www.elfers-innenarchitektur.de

Projekt: **HAUS DES GASTES**
Bauherr: Nordseebad Spiekeroog GmbH
Noorderpad 25
26474 Spiekeroog

KONFERENZ MOEBEL

Plan: 03 1:100 Datum: 08.07.16
Gez: AZ Format: A3 Ausgabe: 27.7.16
Planvorlage:
Architekt: Ubben . Ihnken . Ufken
Molkereistraße 8; 25427 ESENS
Datei: ELF209 Spiekeroog GRU-01A.vwx